


Plan de Situation

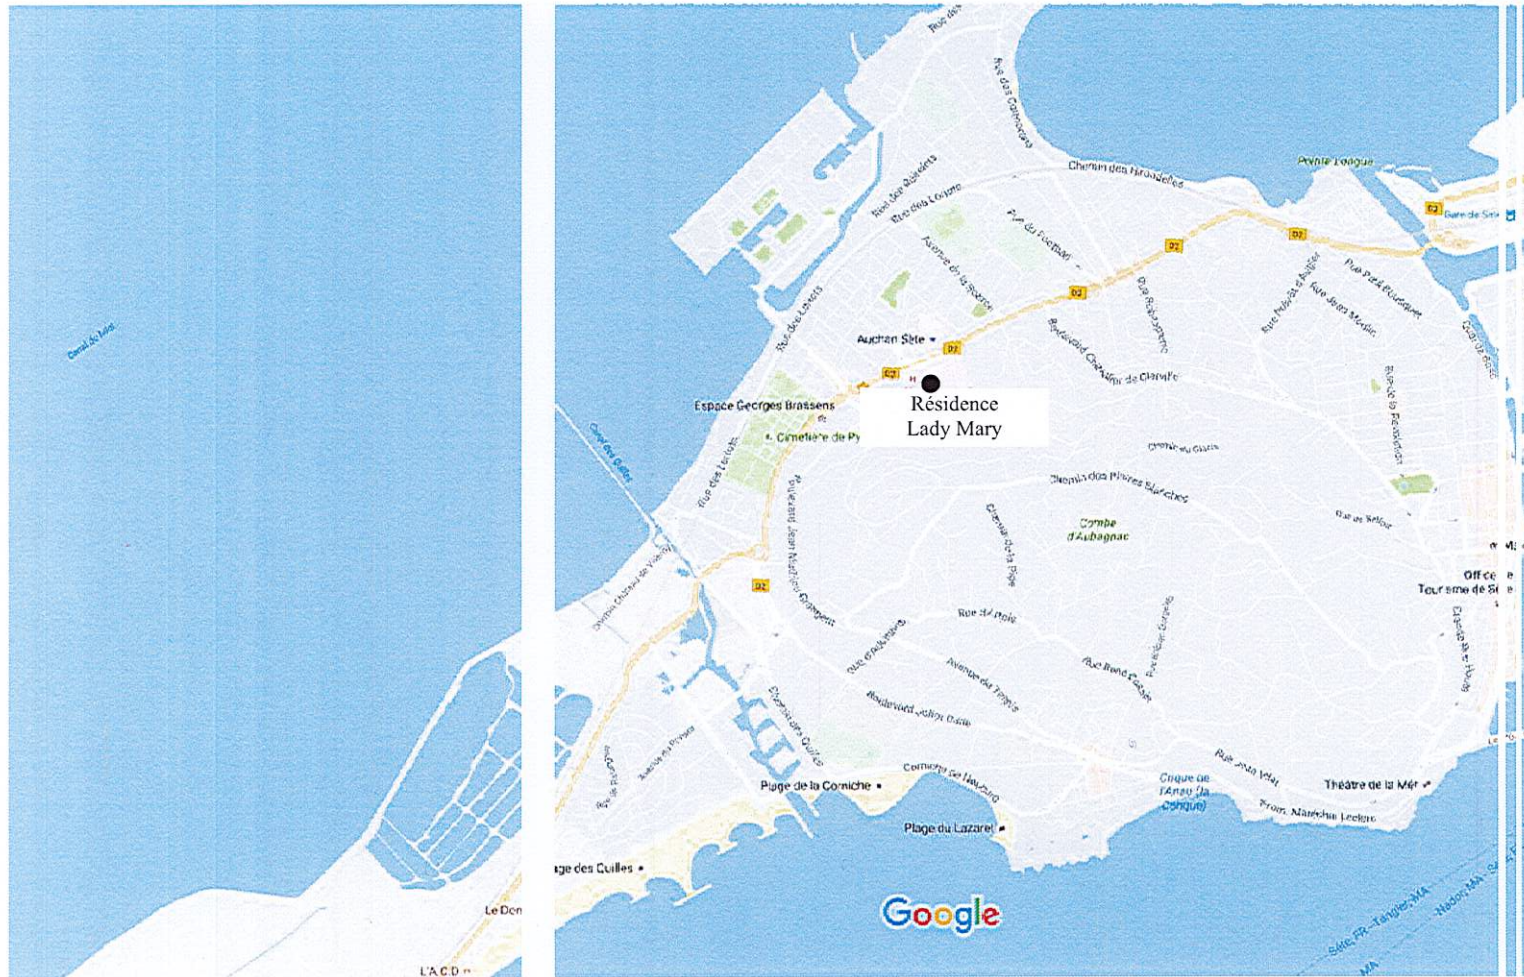

14 AVR. 2017



04 99 52 97 64

PV - Lady Mary - MASSE Ind.N 110417
 La société se réserve la possibilité d'apporter des modifications qui seraient dues à des impératifs d'ordres techniques ou administratifs et réglementaires.



Les surfaces et les cotes des pièces peuvent varier de 5% en fonction des contraintes techniques.
 Les surfaces hachurées correspondent à des plafonds ou soffites d'une hauteur minimale de 2,15m.
 Les éléments dessinés en pointillés le sont à titre indicatif et son non contractuels.
 Les retombées de poutres, soffites et faux plafonds ne sont pas représentés.
 Les surfaces prennent en compte les éventuels placards.

