


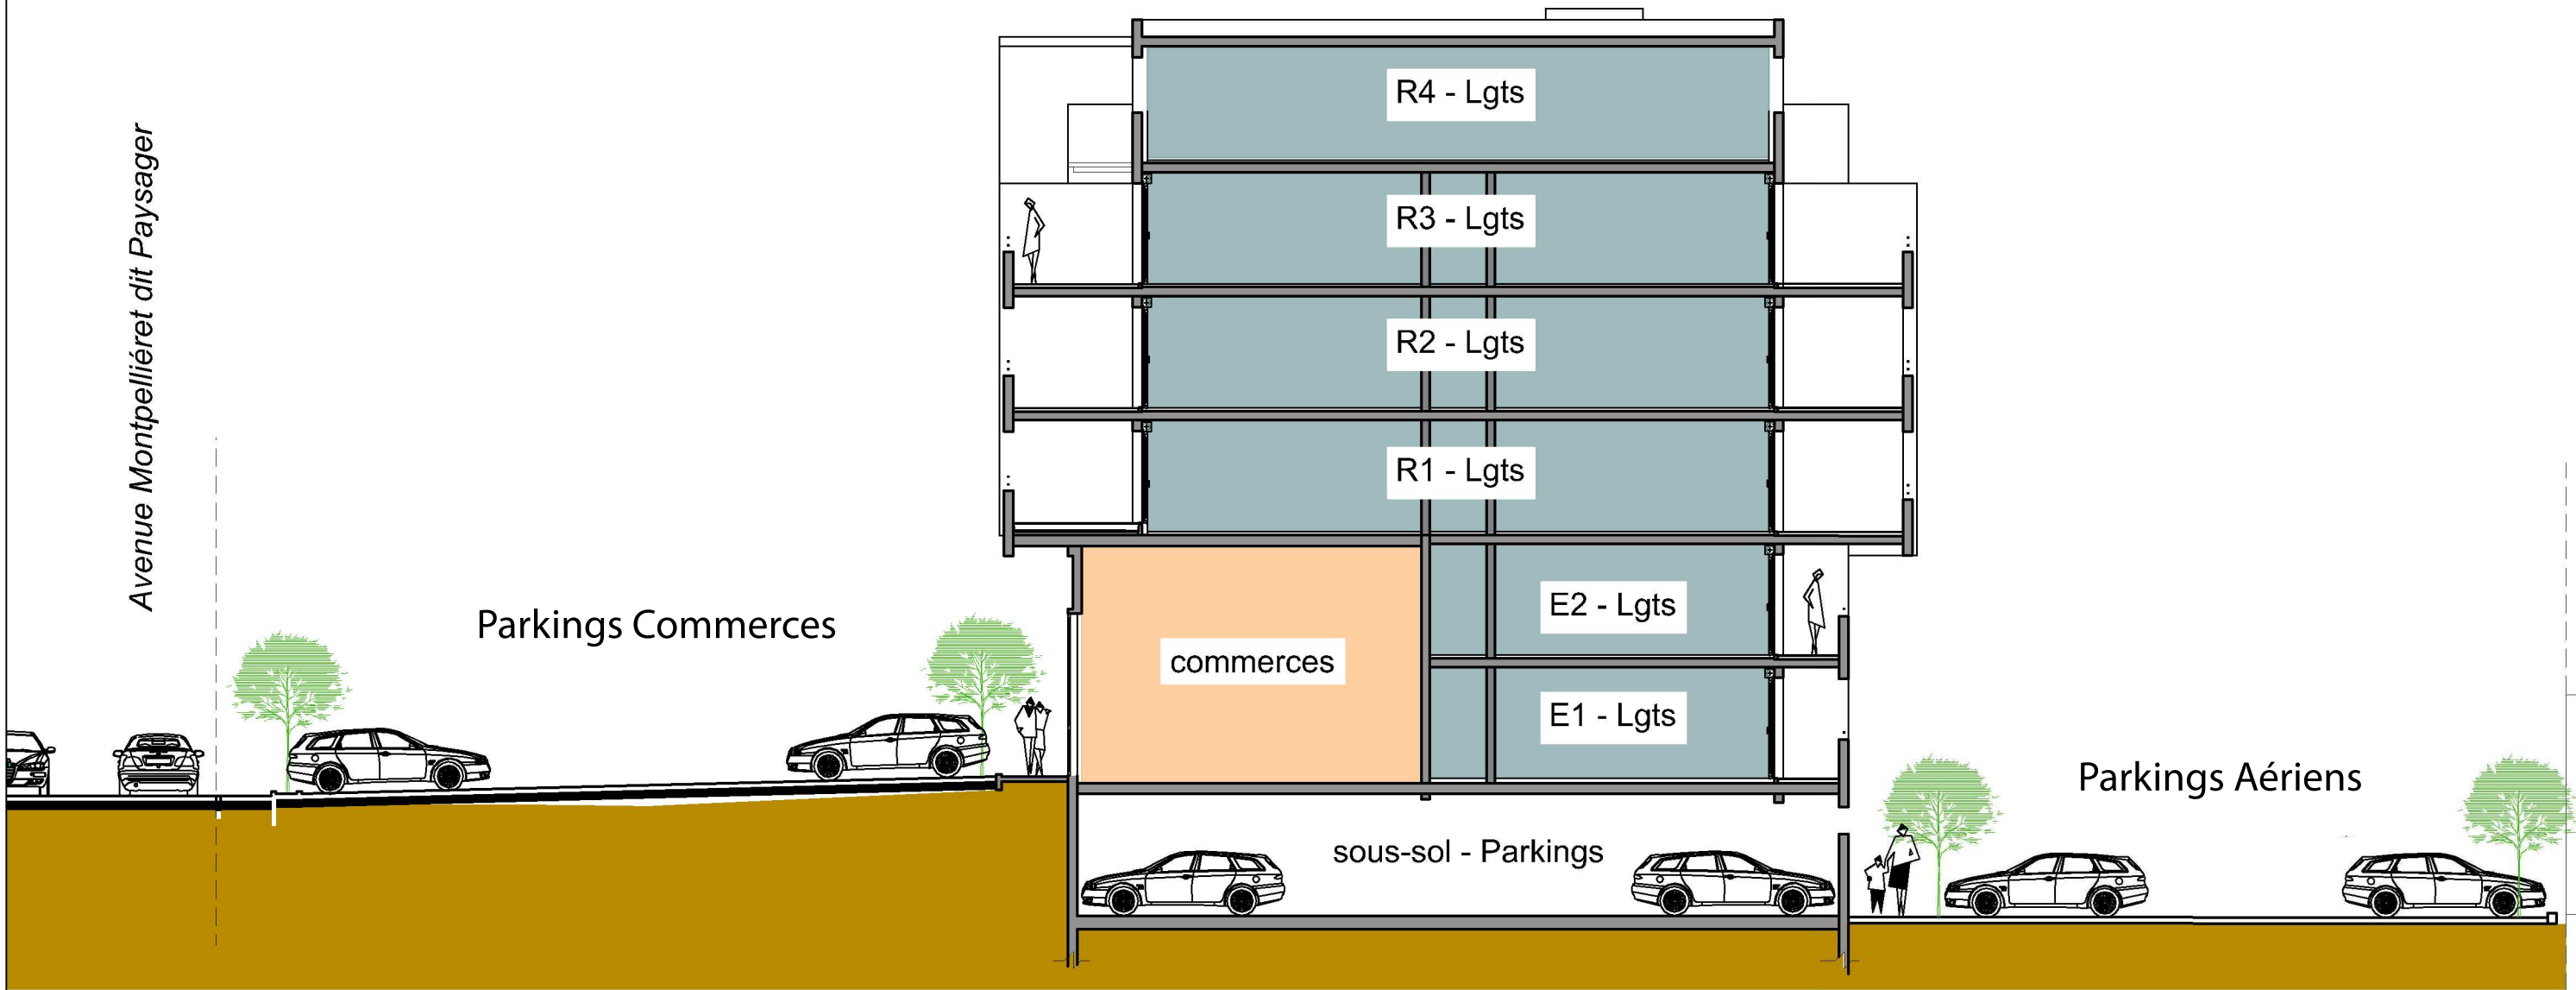

COUPE DE PRINCIPE



PV - LE FORUM - Ind.H 260917

La société s' réserve la possibilité d'apporter des modifications qui seraient dues à des impératifs d'ordres techniques ou administratifs et réglementaires.

Les surfaces ainsi que les hauteurs sous plafond et les cotes des pièces peuvent varier de 5% en fonction des contraintes techniques.

Les surfaces hachurées correspondent à des plafonds ou soffites
 Les éléments dessinés en pointillés sont à titre indicatif et son non contractuels.

