


# VERT azur



Résidence VERT AZUR

Plan de situation

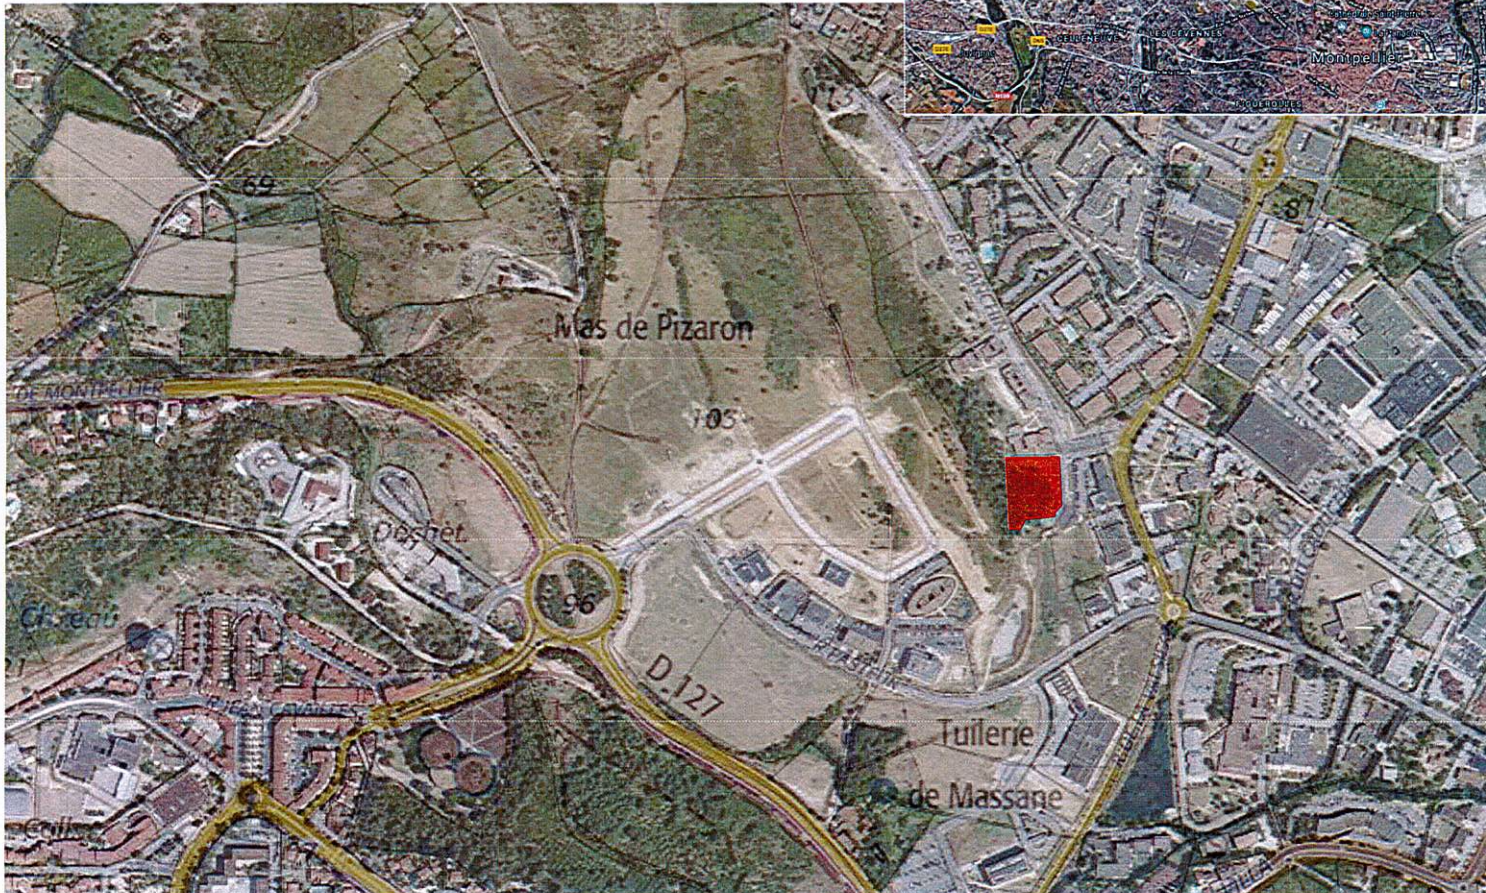

PV Plan de situation VERT AZUR  
DP ind A 01032019 PLAN DE VENTE  
PROVISOIRE

La société se réserve la possibilité d'apporter des modifications qui seraient dues à des impératifs d'ordre technique ou administratifs ou réglementaires.



Ceci est un plan de vente, et non un plan d'exécution.  
Les surfaces et les cotes des pièces peuvent varier de 5% en fonction des contraintes techniques.  
Les surfaces hachurées correspondent à des faux-plafonds ou soffites d'une hauteur minimale de 2,30m.  
Les éléments dessinés en pointillés le sont à titre indicatif et sont non contractuels.  
Les retombées de poutres, soffites et faux-plafonds ne sont pas toutes représentées.  
Les surfaces prennent en compte les éventuels placards.  
Les plantations éventuelles ne sont pas contractuelles. Les accès extérieurs (jardin, balcon, terrasse ou loggia) pourront présenter des différences de niveaux pour des raisons techniques

**m&a**  
promotion

08 MARS 2019